


TYPICKÉ PLOTOVÉ POLE

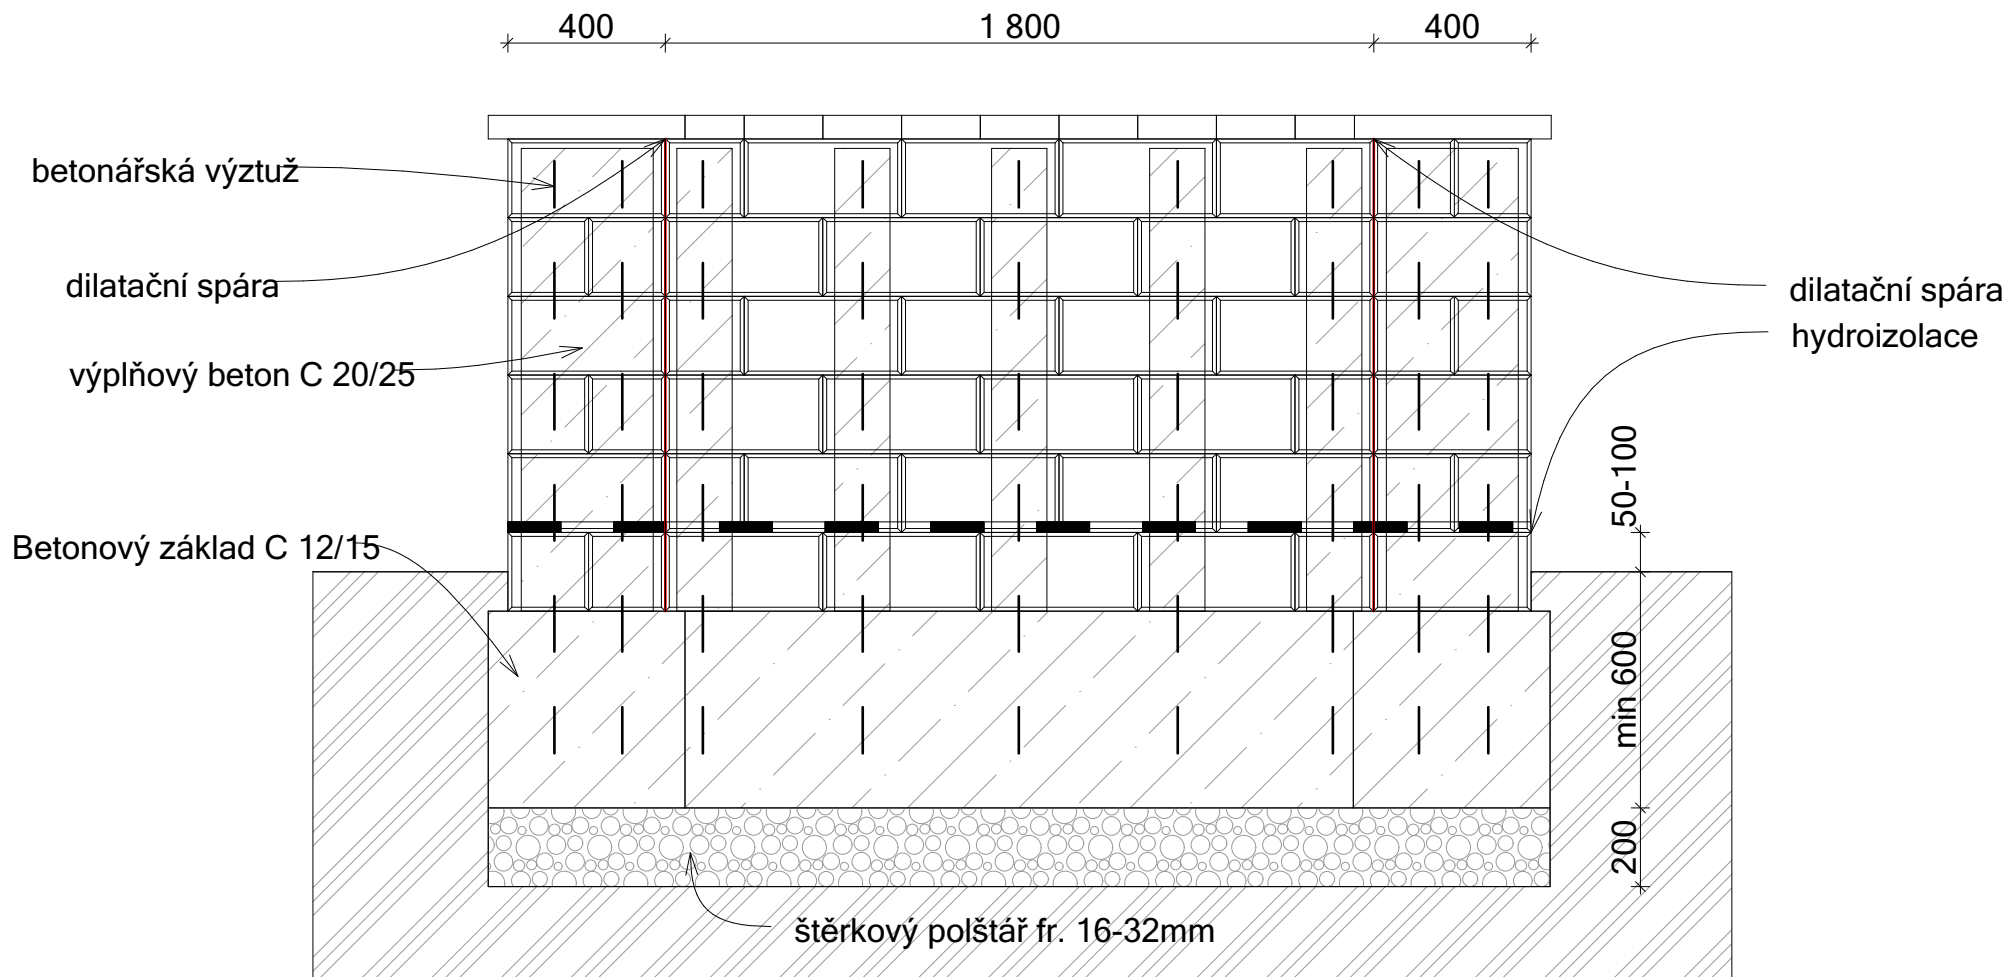

KBF 40 - 9 A(B,S)

KBF 20 - 7 A(B,S)

betonářská výztuž

KBF 20 - 7 A(B,S)P

výplňový beton C 20/25

