# ŘEŠENÍ ROHŮ STĚN

## TL. STĚN 300 MM - hladký/škrábaný

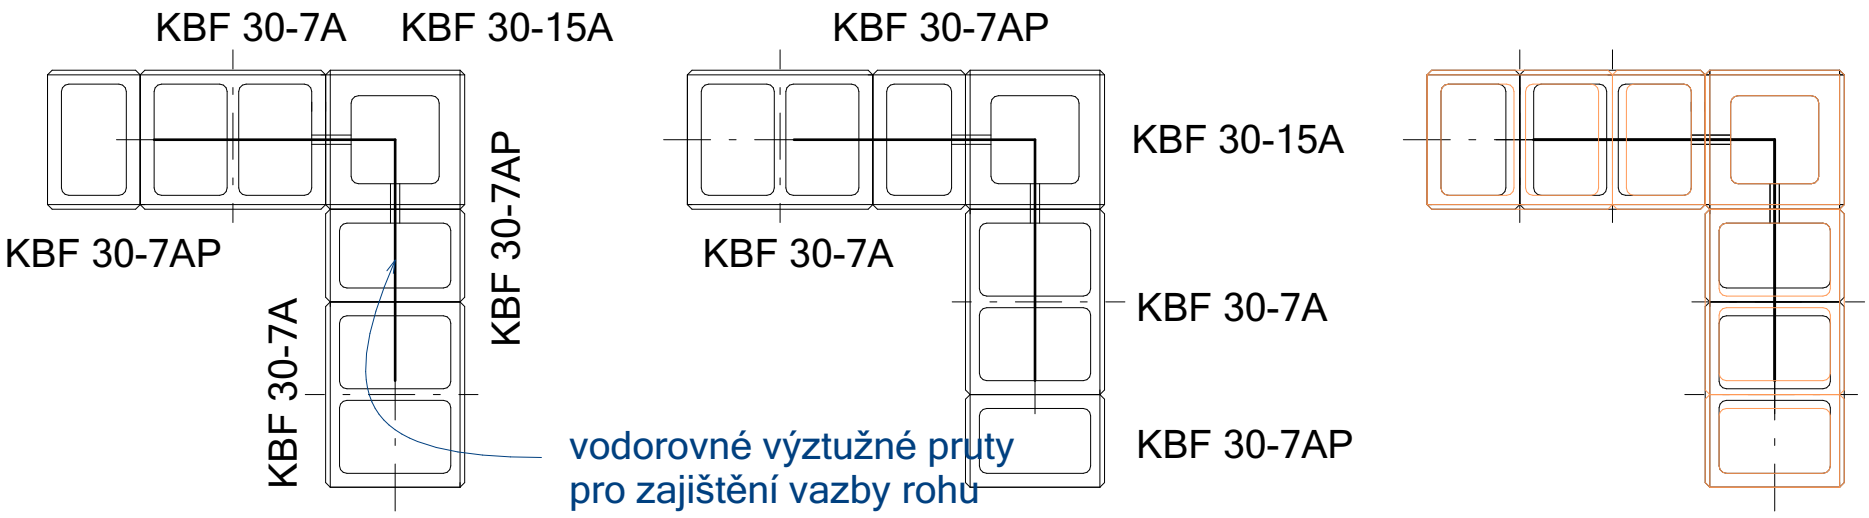


## TL. STĚN 200 MM - hladký/škrábaný

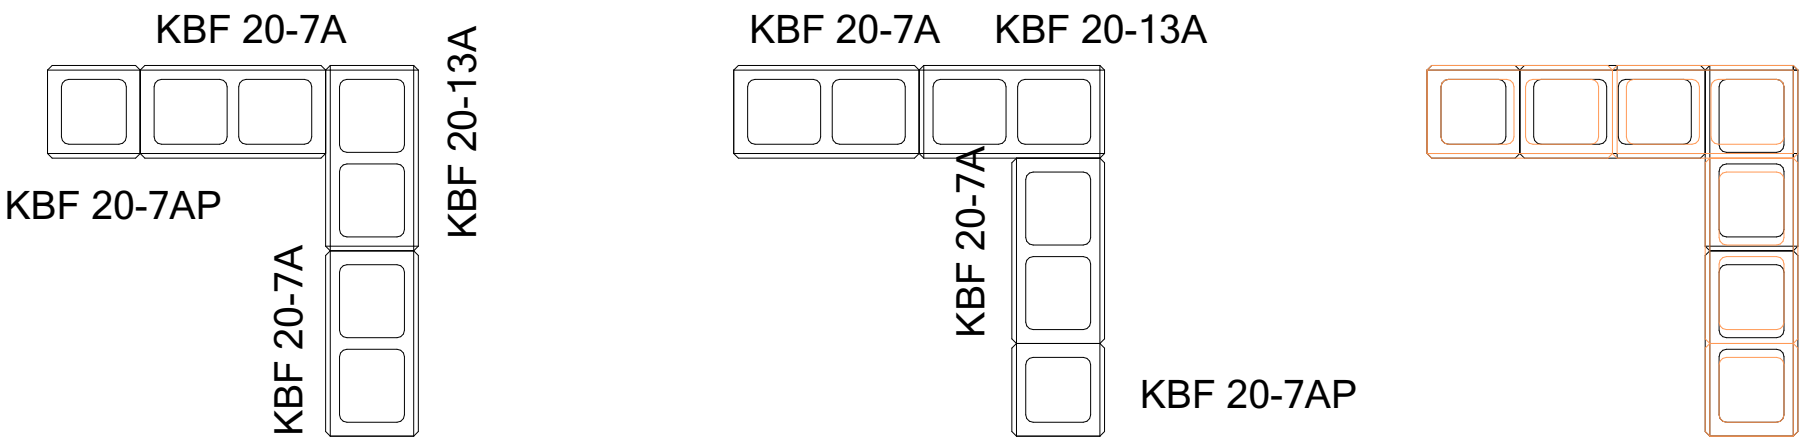


## TL. STĚN 200 MM A 300 MM - hladký/škrábaný

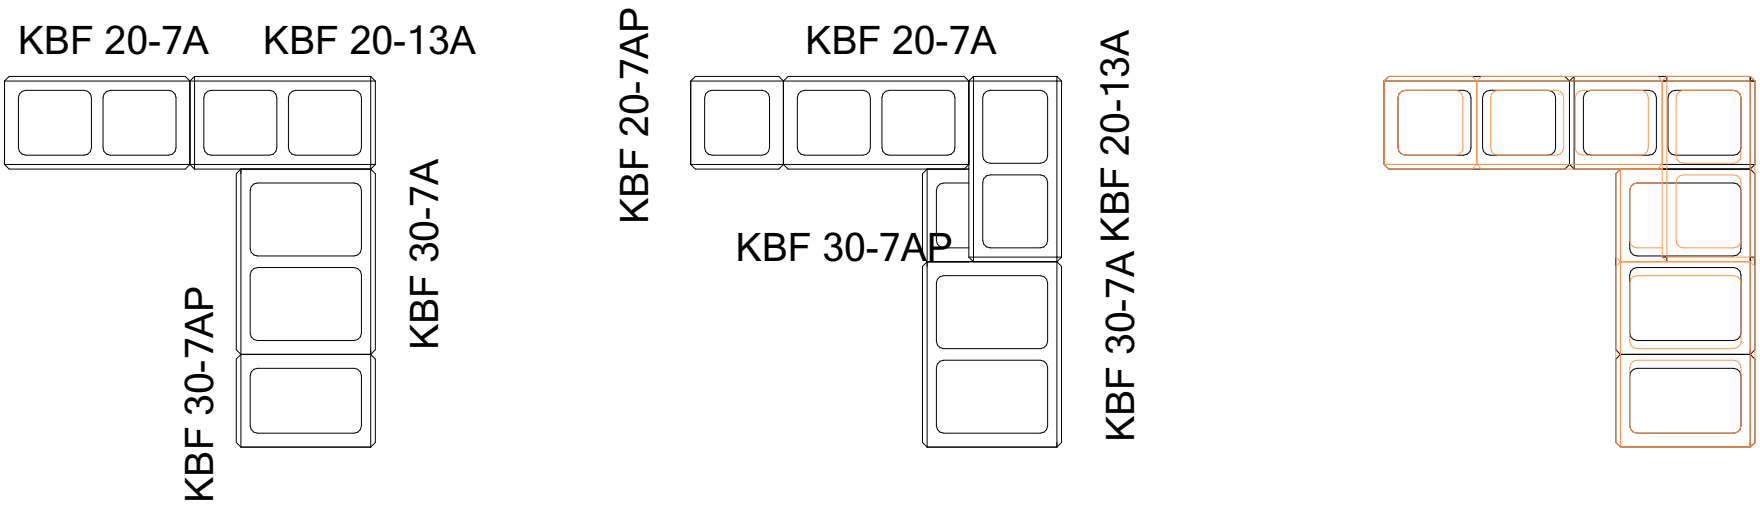

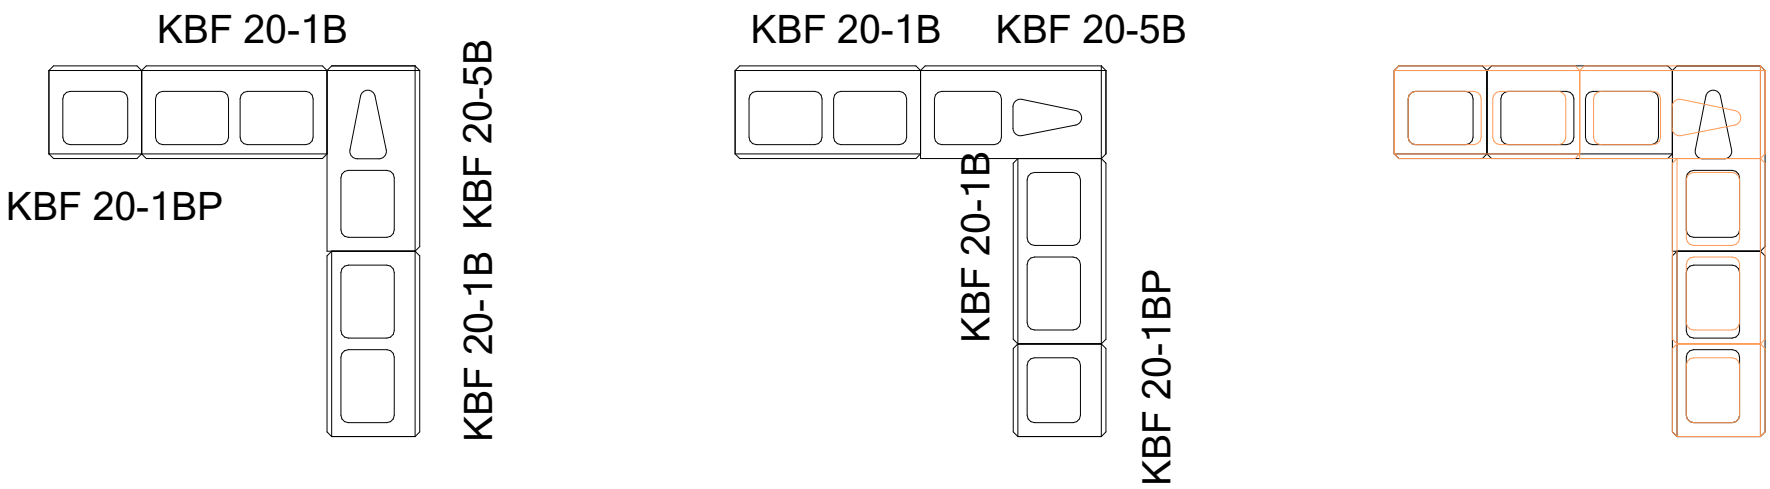
## TL. STĚN 200 MM - jednostraně štípaný